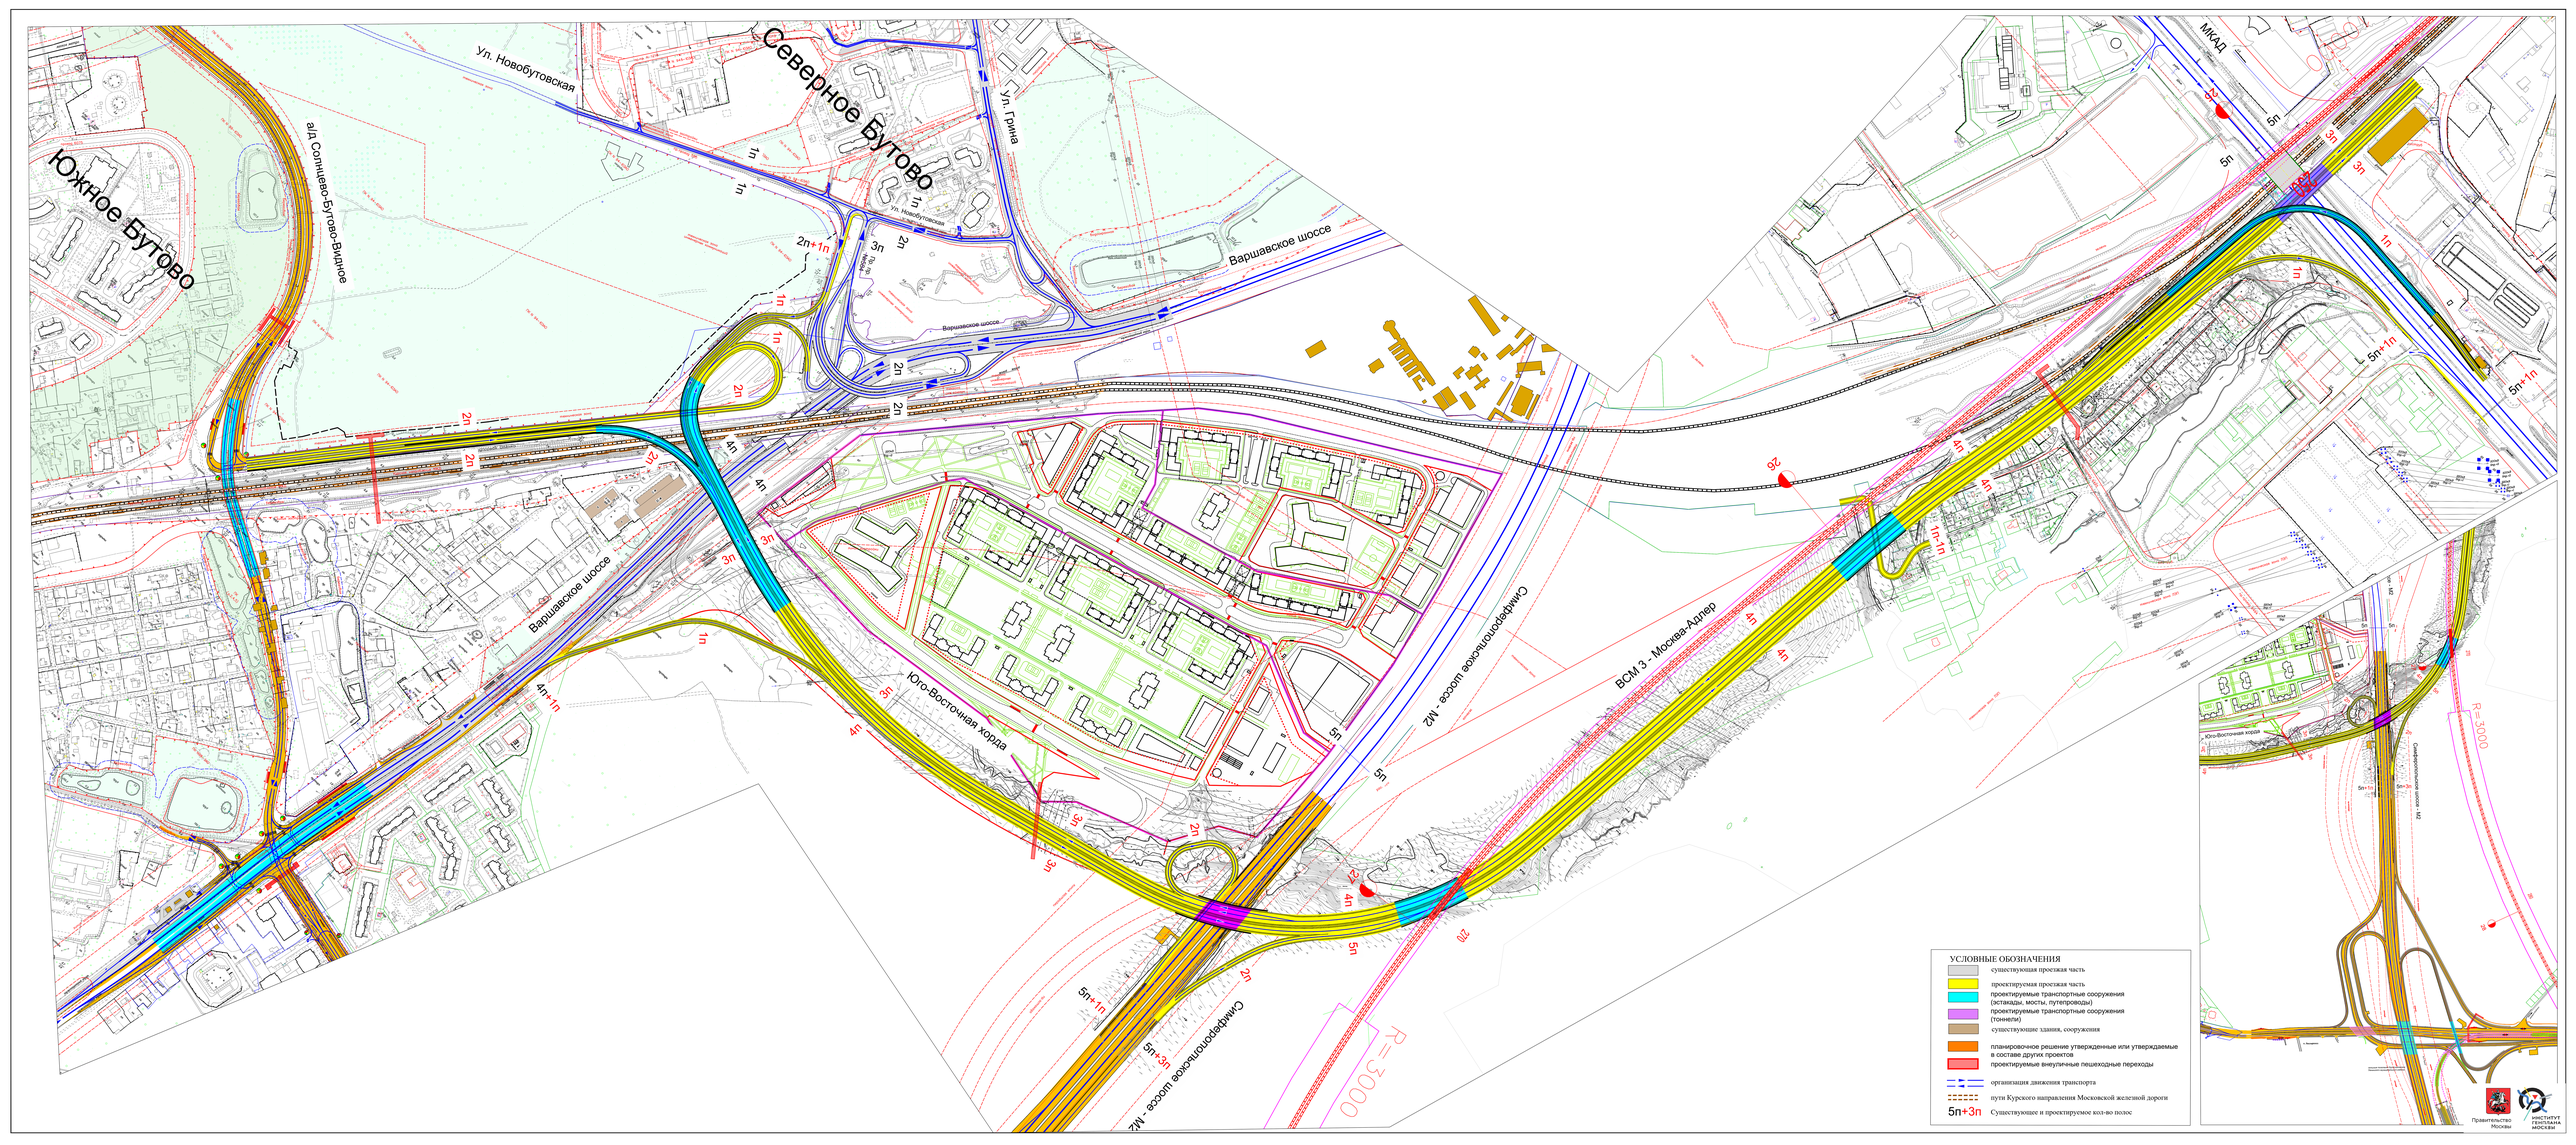
Южное Бутово
Северное Бутово
Ул. Новобутовская
а/д Солнцево-Бутово-Видное
Ул. Грина
Варшавское шоссе
Юго-Восточная хорда
Скнфферопольское шоссе - М2
ВСМ 3 - Москва-Адлер
МКАД
Северобелгородское шоссе - М2
R=3000
УСЛОВНЫЕ ОБОЗНАЧЕНИЯ
существующая проезжая часть
проектируемая проезжая часть
проектируемые транспортные сооружения (эстакады, мосты, путепроводы)
проектируемые транспортные сооружения (тоннели)
существующие здания, сооружения
планировочное решение утвержденные или утверждаемые в составе других проектов
проектируемые внеуличные пешеходные переходы
организация движения транспорта
пути Курского направления Московской железной дороги
5п+3п Существующее и проектируемое кол-во полос
Правительство Москвы
ИНСТИТУТ ГЕНПЛАНА МОСКВЫ